

ΕΦΗΜΕΡΙΣ ΤΗΣ ΚΥΒΕΡΝΗΣΕΩΣ
ΤΗΣ ΕΛΛΗΝΙΚΗΣ ΔΗΜΟΚΡΑΤΙΑΣ

ΑΘΗΝΑ 11 ΟΚΤΩΒΡΙΟΥ 1984 | ΤΕΥΧΟΣ ΤΕΤΑΡΤΟ | ΑΡΙΘΜΟΣ ΦΥΛΛΟΥ 538

ΠΕΡΙΕΧΟΜΕΝΑ

ΠΟΛΕΟΔΟΜΙΑ

ΑΠΟΦΑΣΕΙΣ

ΠΟΛΕΟΔΟΜΙΑ

ΑΠΟΦΑΣΕΙΣ

Αριθ. 20665/314 (1)

Τροποποίηση ρυμοτομικού σχεδίου Ζωγράφου με τον χαρακτηρισμό τμήματος του χώρου στην συμβολή των οδών Υδάσπου και Ταξίλης σαν χώρου για την ανέγερση σχολείων.

Ο ΝΟΜΑΡΧΗΣ ΔΙΑΜΕΡΙΣΜΑΤΟΣ ΑΘΗΝΩΝ

Έχοντας υπόψη:

1. Τον Ν. 3200/1955 «περί διοικητικής αποκεντρώσεως».
2. Το Ν.Δ. 3620/1956 «περί συμπληρώσεως διατάξεων περί διοικητικής αποκεντρώσεως».
3. Τις διατάξεις του Ν.Δ. 1147/1972 «περί διοικήσεως της μείζονος πρωτευούσης».
4. Τις διατάξεις του Β.Δ. 863/1960 όπως τροποποιήθηκε και συμπληρώθηκε μέχρι σήμερα και ειδικώτερα το υπ' αριθ. 532/1970 Ν. Δ/γμα και το σε συνέχεια αυτού Β. Δ/γμα 712/1970 όπως τροποποιήθηκε με τα υπ' αριθ. 677/1971 και 198/1972 Β. Δ/γματα.
5. Την υπ' αριθ. Λ7/13–1/11.12.1972 κοινή απόφαση των Υπουργών Εσωτερικών και Δημοσίων Έργων «περί οργανώσεως των παρά τη Νομαρχία Αττικής και τοις Διαμερίσμασιν αυτής Υπηρεσιών αρμοδιοτήτων Υπουργού Δημοσίων Έργων».
6. Τον Α.Ν. 314/1968 «περί παροχής στον Υπουργό Βορείου Ελλάδος και τους Νομάρχες αρμοδιότητος σε θέματα εγκρίσεως επεκτάσεως κ.λ.π. σχεδίων πόλεων και κωμών», ως ετροποποιήθη και συνεπληρώθη διά του υπ' αριθ. 1018/1971 Ν. Δ/τος.
7. Το Π.Δ. 910/1977 «περί Οργανισμού του Υπουργείου Δημοσίων Έργων».
8. Το Ν. 1032/11.3.1980 «περί συστάσεως Υπουργείου Χωροταξίας, Οικισμού και Περιβάλλοντος».
9. Το από 17.7.1923 Ν.Δ. «περί σχεδίου πόλεων, κωμών κ.λ.π.».
10. Το από 3.9.1929 Δ/γμα «περί γενικού οικοδομικού κανονισμού του Κράτους» (Κεφαλ. ΙΙ).
11. Το Ν. 947/1979 «περί οικιστικών περιοχών».
12. Την υπ' αριθ. 1/1961 εγκύκλιο του Προϊσταμένου της Υπηρεσίας Οικισμού του Υπουργείου Δημοσίων Έργων και τη συμπληρωματική της εγκύκλιο Ε8/1975 του Υφυπουργού Δημοσίων Έργων.
13. Τον Οικιστικό Νόμο 1337/1983 του Υπουργείου Χωροταξίας, Οικισμού και Περιβάλλοντος.
14. Το Π.Δ. 443/1983 (Φ.Ε.Κ. 165Α) «περί μεταβίβασης αρμοδιότητας στους Νομάρχες έγκρισης τροποποιήσεως ρυμοτομικών σχεδίων και επιβολής προκηπίων».
15. Την υπ' αριθ. 6548/530/22.3.1984 απόφαση Νομάρχη Διαμερίσματος Αθηνών «περί συγκροτήσεως Σ.Χ.Ο.Π. Διαμερίσματος Αθηνών».
16. Το υπ' αριθ. Φ.473.2/473/11257/25.5.1984 έγγραφο του Οργανισμού Σχολικών Κτιρίων.
17. Το υπ' αριθ. 36353/3172/13.7.1984 έγγραφο της Δ/νσης Γ2/γ του Υ.Χ.Ο.Π.
18. Την από 5.9.1984 εισήγηση της Δ/νσης Πολεοδομίας Διαμερίσματος Αθηνών προς το Σ.Χ.Ο.Π.
19. Την με αριθ. 20665/314/10.9.1984 γνωμοδότηση του Συμβουλίου Χωροταξίας Οικισμού και Περιβάλλοντος Νομ/κού Διαμερίσματος Αθηνών που πάρθηκε στην 3η πράξη της 13ης Συνεδρίασης της 10.9.1984 που είναι υπέρ της τροποποίησης του ρυμοτομικού σχεδίου Ζωγράφου με αποχαρακτηρισμό τμήματος του χώρου στη συμβολή των οδών Υδάσπου και Ταξίλης έχει χαρακτηρισθεί σαν χώρος για την ανέγερση κτιρίων οίκου φοιτητού, και χαρακτηρισμό σαν χώρου για την ανέγερση Σχολικών Κτιρίων και για τους λόγους που αναφέρονται στην εισήγησή μας, αποφασίζουμε:


Εγκρίνουμε την τροποποίηση του ρυμοτομικού σχεδίου Ζωγράφου με το χαρακτηρισμό του χώρου στη συμβολή των οδών Ταξίλης και Υδάσπου, σαν χώρου για την ανέγερση Σχολείων όπως φαίνεται στο συνημμένο τοπογραφικό διάγραμμα που συνοδεύει την απόφαση.

Η απόφαση αυτή να δημοσιευθεί στην Εφημερίδα της Κυβέρνησης.


Αθήνα, 18 Σεπτεμβρίου 1984

Ο Νομάρχης


Θ. ΒΓΕΝΟΠΟΥΛΟΣ

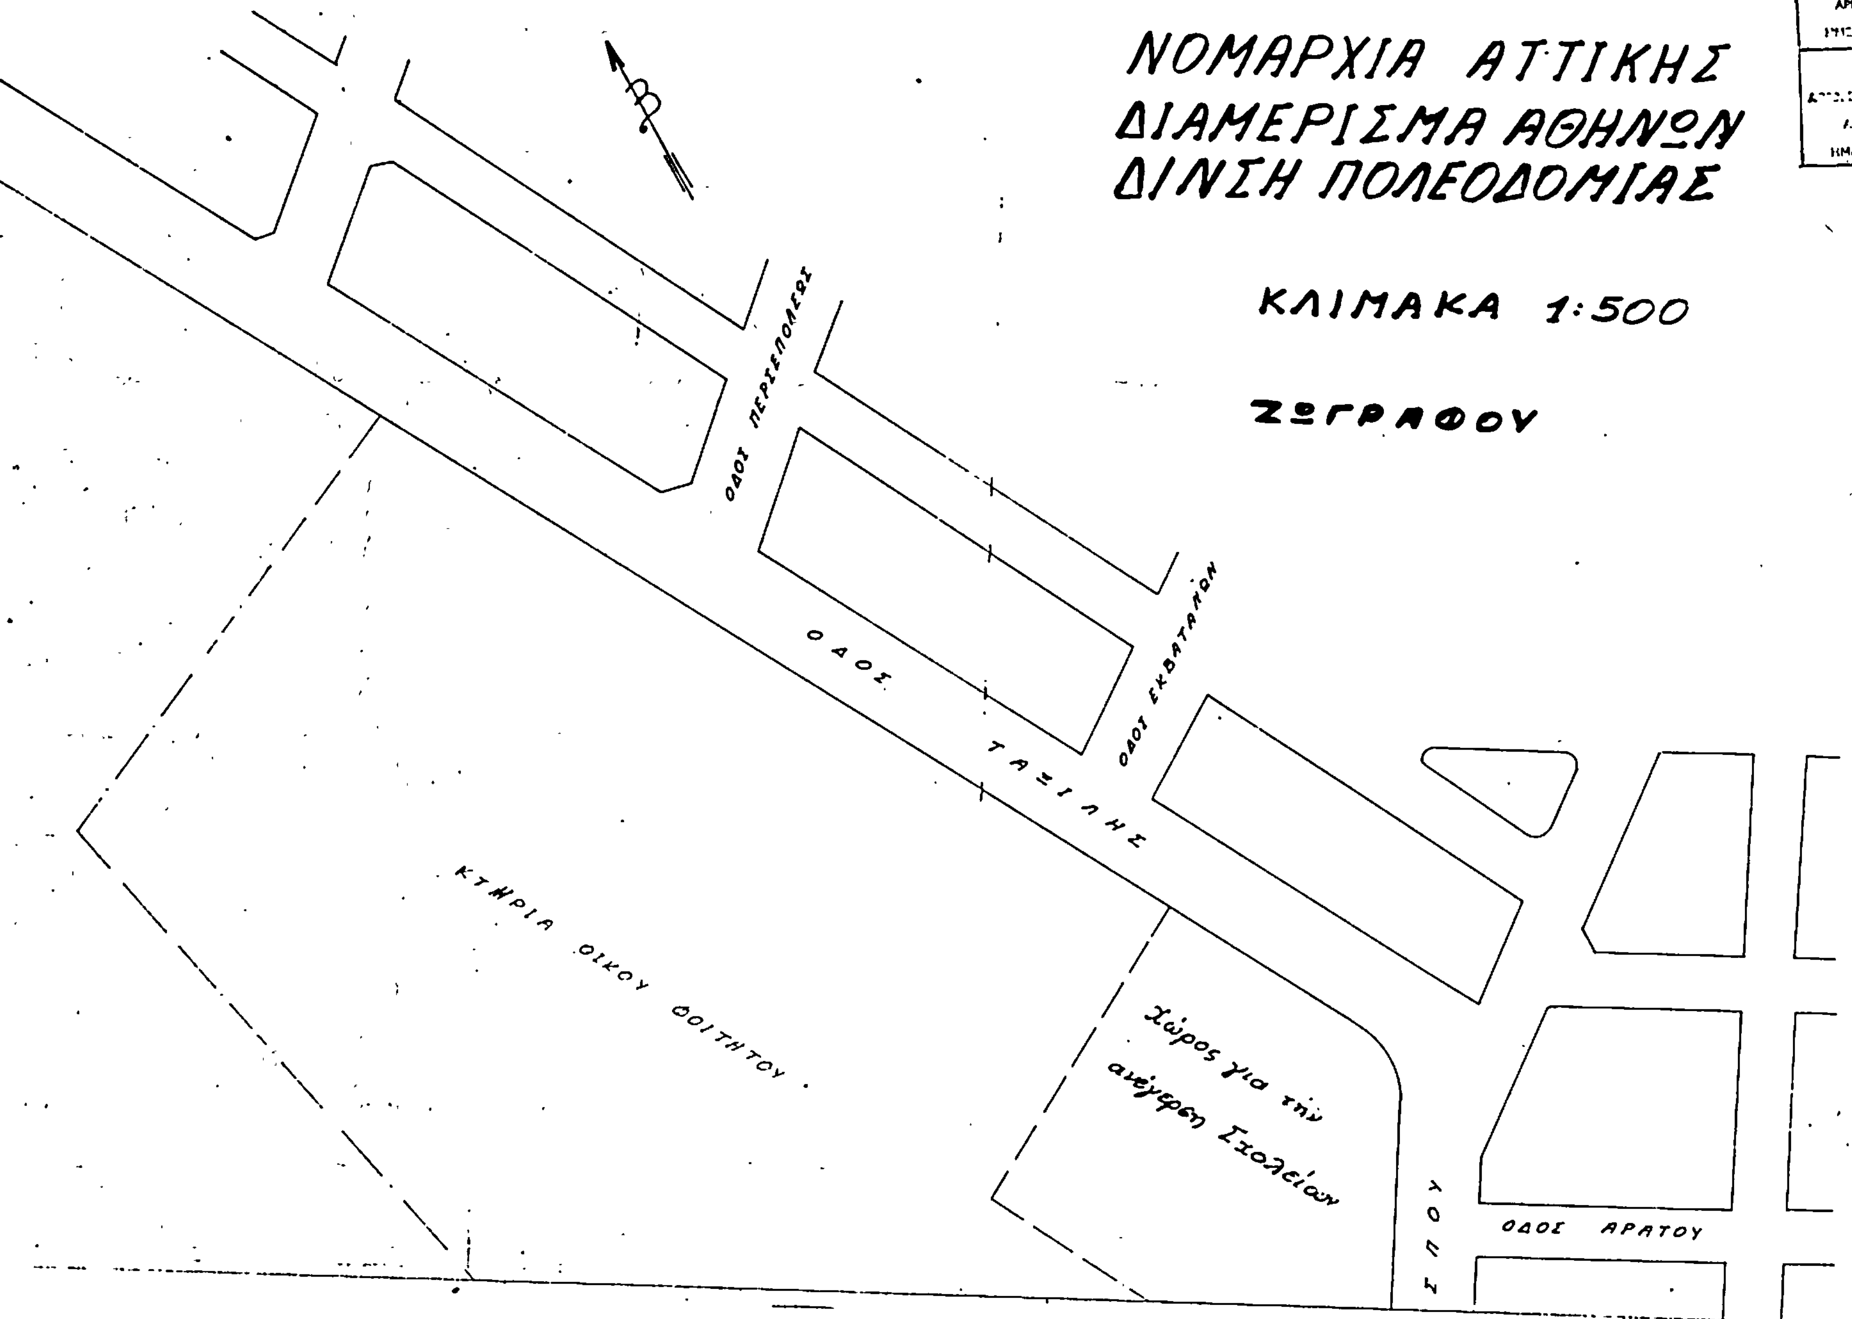
ΑΡΙΘ ΠΡΩΤ.: 680
21-9-84
ΝΟΜΑΡΧΙΑ ΑΤΤΙΚΗΣ
ΔΙΑΜΕΡΙΣΜΑ ΑΘΗΝΩΝ
ΔΙΝΣΗ ΠΟΛΕΟΔΟΜΙΑΣ
ΚΛΙΜΑΚΑ 1:500
ΖΩΓΡΑΦΟΥ
ΟΔΟΣ ΠΕΡΣΕΠΟΛΕΩΣ
ΟΔΟΣ ΕΚΒΑΤΑΝΩΝ
ΟΔΟΣ ΤΑΞΙΛΗΣ
ΚΤΗΡΙΑ ΟΙΚΟΥ ΦΟΙΤΗΤΟΥ
Χώρος για την ανέγερση Σχολείου
ΟΔΟΣ ΑΡΑΤΟΥ

ΜΕ ΤΗΝ ΥΠ' ΑΡΙΘΜ.
ΑΠΟΦΑΣΗ ΤΟΥ κ. ΝΟΜΑΡΧΗ
[illegible] ΑΘΗΝΩΝ ΠΟΥ ΔΗΜΟΣΙΕΥΘΗΚΕ ΣΤΟ
ΥΠ' ΑΡ. ΦΥΛΛΟ ΤΟΥ Δ' ΤΕΥΧΟΥΣ
ΤΗΣ ΕΦΗΜΕΡΙΔΑΣ ΤΗΣ ΚΥΒΕΡΝΗΣΗΣ.

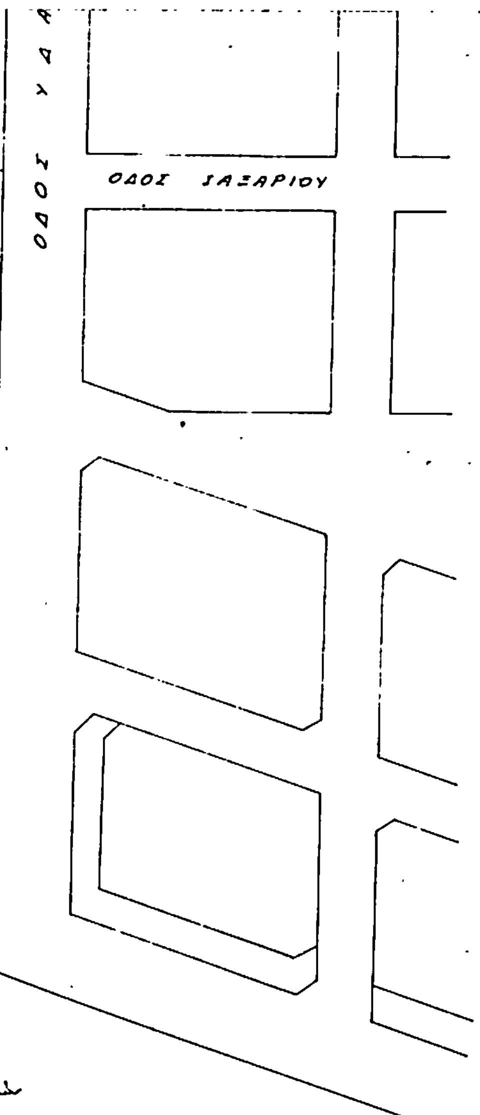

Συνοδεύει την υπ' αριθ.
20665/314/84 Απόφαση του
κ. Νομάρχη Διαμερίσματος Αθηνών
Αθήνα 18-9-84
Ο ΝΟΜΑΡΧΗΣ ΔΙΑΜ. ΑΘΗΝΩΝ

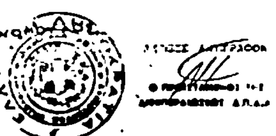

Αριθ. 4890 (2)

Επικύρωση της 8/1984 πράξης διατήρησης ιδιωτικού δρόμου στο Ο.Τ. 338 του σχεδίου πόλεως Χαλκίδας.

Ο ΝΟΜΑΡΧΗΣ ΕΥΒΟΙΑΣ

'Εχοντας υπόψη :

1. Τις διατάξεις του Ν. 3200/1955 «περί διοικητικής αποκεντρώσεως».

2. Τις διατάξεις του Ν. Δ/τος 532/1970 «περί συμπληρώσεως των διατάξεων περί διοικητικής αποκεντρώσεως».

3. Τις διατάξεις του Ν. Δ/τος 950/1970 «περί παρατάσεως της ισχύος του άρθρου 1 του Ν. Δ/τος 532/1970 και άλλων τινών διατάξεων» (Φ.Ε.Κ. 160).

4. Τις διατάξεις του υπ' αριθ. 712/1970 Β. Δ/τος «περί καθορισμού των διατηρουμένων υπέρ του Υπουργού και των περιφερειακών Αρχών διανομαρχιακού επιπέδου του Υπουργού Δημοσίων 'Εργων, αρμοδιοτήτων» (Φ.Ε.Κ. 235Α) ως ετροποποιήθησαν και συνεπληρώθησαν διά του υπ' αριθ. 677/1971 Β. Δ/τος.

5. Τις διατάξεις του από 7.5.1956 Δ/τος «περί εκτελέσεως της παρ. 3 του άρθρου 6 του Ν. 5269/1931».

6. Τις διατάξεις του υπ' αριθ. 305/1977 Ν. Δ/τος «περί τροποποιήσεως των περί σχεδίων πόλεων διατάξεων».

Λαβόντες υπ' όψιν :

1. Την 8/1984 πράξη διατήρησης ιδιωτικού δρόμου αναγνωρισμένου πριν το 1923 του Τμήματος Πολεοδομίας και Π.Ε. Εύβοιας μετά του τοπογραφικού αυτής διαγράμματος.

2. Το ότι δεν υποβλήθηκαν συστάσεις μέσα στην προβλεπόμενη από το Νόμο προθεσμία κατ' αυτής, αποφασίζουμε :

Επικυρώνουμε την 8/1984 πράξη διατήρησης ιδιωτικού δρόμου στο Ο.Τ. 338 του σχεδίου πόλης Χαλκίδας, όπως έχει.

Κατά της απόφασης αυτής επιτρέπονται προσφυγές ενώπιον του Υπουργού Χ.Ο.Π. διά του Τ.Λ.& Π.Ε. Χαλκίδας μέσα σε τριάντα (30) μέρες από την κοινοποίησή της στους ενδιαφερομένους και μόνο για παράβαση Νόμου.

Η απόφαση αυτή να δημοσιευθεί στην Εφημερίδα της Κυβέρνησης.

Χαλκίδα, 7 Ιουνίου 1984

Ο Νομάρχης
ΕΥΓ. ΚΟΝΤΟΜΑΡΗΣ

Αριθ. Δ.Π./Π.Μ./17311 (3)

Τροποποίηση του ρυμοτομικού σχεδίου του Δήμου Θεσσαλονίκης σε εγκεκριμένου χώρο σχολείου μεταξύ των οδών Ε. Αμποτ–Ν. Μάνου–Ανωνύμου Πεζόδρομου και Λεωφ. Μ. Αλεξάνδρου.

Ο ΝΟΜΑΡΧΗΣ ΘΕΣΣΑΛΟΝΙΚΗΣ

Έχοντας υπόψη :

1. Τις διατάξεις του Ν. 1032/1980 «περί συστάσεως του Υπουργείου Χωροταξίας Οικισμού και Περιβάλλοντος» (Φ.Ε.Κ. 57 τ. Α'/1980) και ειδικώτερα τα άρθρα 2,3 και 7 αυτού.

2. Τις διατάξεις του Ν. 3200/1955 «περί διοικητικής αποκεντρώσεως» όπως αυτές τροποποιήθηκαν και συμπληρώθηκαν μεταγενέστερα.

3. Τις διατάξεις του Α.Ν. 314/1968 «περί παροχής εις τον Υπουργό Βόρειας Ελλάδας και τους Νομάρχες αρμοδιότητας επί θεμάτων εγκρίσεως επεκτάσεως ή τροποποιήσεως σχεδίου πόλεων και κωμών» όπως αυτές τροποποιήθηκαν με το Ν.Δ. 1018/1971 και το άρθρο 33 του Ν. 1337/1983 «περί επεκτάσεως των πολεοδομικών σχεδίων κ.λ.π.» (Φ.Ε.Κ. 33 Α').

4. Το Π.Δ. 443/2.11.83 (Φ.Ε.Κ. 165/Α'/17.11.83) «περί μεταβίβασης αρμοδιότητας στους Νομάρχας έγκρισης τροποποιήσεων ρυμοτομικών σχεδίων και επιβολής προκηπίων».

5. Τις διατάξεις του από 17.7.1923 Ν. Δ/τος «περί σχεδίων πόλεων κ.λ.π.» όπως αυτές τροποποιήθηκαν μεταγενέστερα.

6. Την αριθ. ΔΠ/ΕΑ/671/16.1.1984 απόφαση Νομάρχη Θεσσαλονίκης περί συστάσεως Συμβουλίου Χωρ. Οικ. και Περιβάλλοντος Ν. Θεσσαλονίκης:

7. Το υπ' αριθ. πρωτ. 60607/1983 έγγραφο του Δήμου Θεσσαλονίκης.

8. Την από 24.7.1984 εισήγηση της Δ/νσης Πολεοδομίας Θεσσαλονίκης (Τμήμα Πολεοδομικών Μελετών).

9. Την σύμφωνη γνωμοδότηση του Συμβ. Χ.Ο.Π.Ν. Θεσσαλονίκης όπως αυτή διατυπώθηκε στην 112η πράξη της 14ης συνεδρίας 24.7.1984.

10. Το υπ' αριθ. 334/3.4.1984 έγγραφο της Δ/νσης Οικισμού Θεσσαλονίκης (Τμήμα Μελετών), αποφασίζουμε :

Εγκρίνεται η τροποποίηση του ρυμοτομικού σχεδίου του Δήμου Θεσσαλονίκης στον εγκεκριμένο χώρο σχολείου, μεταξύ των οδών Ε. Αμποτ–Μ. Μάνου–Ανωνύμου Πεζόδρομου και της Λεωφ. Μεγ. Αλεξάνδρου όπως σημειώνεται στο διάγραμμα σε κλίμακα 1 : 500 που θεωρήθηκε από τον Δ/ντή Πολεοδομίας και συνοδεύει την απόφαση αυτή.

Την μετάθεση των πεζόδρομων πλάτους 3 μ. όπως σημειώνεται στο τοπογραφικό.

Την επιβολή προκηπίων στις Ο.Μ. 72α, 72β και 72γ ως εξής :

Προκήπιο πλάτους 5 μ. επί της Ο.Μ. 72α.

Προκήπιο πλάτους 5 μ. επί της Ο.Μ. 72β.

Προκήπιο πλάτους 2,5 μ. επί της Ο.Μ. 72γ.

Η ισχύς της απόφασης αυτής αρχίζει από την δημοσίευσή της στην Εφημερίδα της Κυβέρνησης.

Η απόφαση αυτή να δημοσιευθεί στην Εφημερίδα της Κυβέρνησης.

Θεσσαλονίκη, 10 Αυγούστου 1984

Ο Νομάρχης
ΛΥΚΟΥΡΓΟΣ ΣΑΚΕΛΛΑΡΗΣ

ΔΗΜΟΣ ΘΕΣΣΑΛΟΝΙΚΗΣ·

ΚΛ.1:500

ΟΔΟΣ Μ.ΜΠΟΤΣΑΡΗ

ΛΕΩΦ. ΒΑΣ ΟΛΓΑΣ

ΟΔΟΣ Ν.ΜΑΝΟΥ

ΧΩΡΟΣ ΣΧΟΛΕΙΟΥ

ΛΕΩΦ. Μ.ΑΛΕΞΑΝΔΡΟΥ

ΟΔΟΣ ΕΔΜΟΝΔΟΥ ΑΒΟΤΤ

ΟΔΟΣ ΑΓ.ΣΕΡΑΦΕΙΜ

ΠΑΡΚΟ

ΟΔΟΣ ΚΑΒΟΓΑ

πεζόδρομος 3μ

πεζόδρομος

73β 73γ 73α 74γ 74α 72γ 72β 72α 71γ 71β 71α 69γ 69β 69α 70α 68γ 68β 68α 66β 66α 67γ 67β 67α